

COMUNE DI GRANITI (Prov. di Messina)

Demolizione di loculari esistenti all'interno dell'area cimiteriale del Comune di Graniti , ricostruzione di nuovi loculari nello stesso sito e realizzazione di ossari


PROGETTO DI FATTIBILITA' TECNICA ED ECONOMICA

Planimetria di progetto nuovi loculari ed ossari

SCALA	ALLEGATO GRAFICO
1 : 100	3

IL PROGETTISTA	L'IMPRESA PROPONENTE
----------------	----------------------

LE.VI. s.r.l.

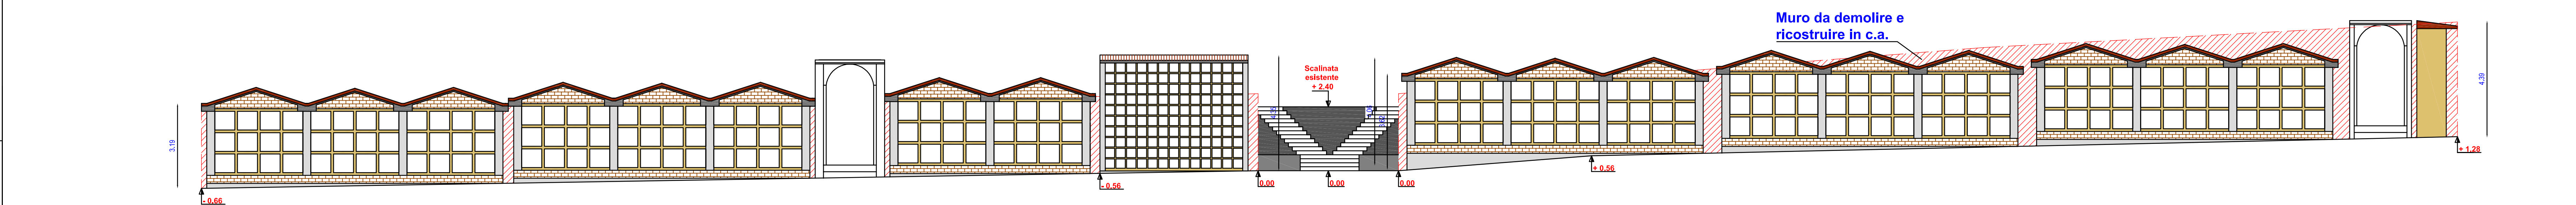

PROSPETTO LONGITUDINALE DEI NUOVI LOCULARI ED OSSARI

