



PIANTA OSSARIO N° 2 - 130 Cellette

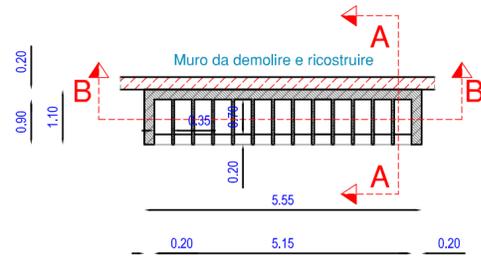


PIANTA COPERTURA OSSARIO N° 2 - 130 Cellette

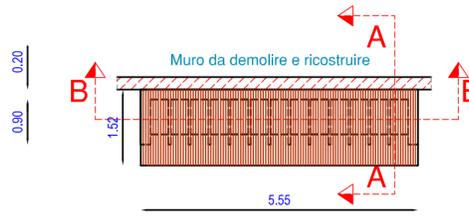


SEZIONE B - B OSSARIO N° 2 - 130 Cellette




PROSPETTO FRONTALE OSSARIO N° 2 - 130 Cellette

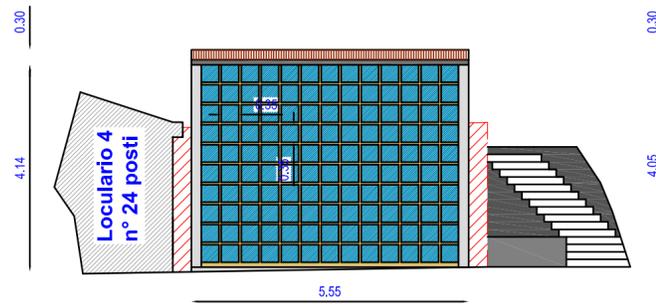

PROSPETTI LATERALI OSSARIO N° 2 - 130 Cellette

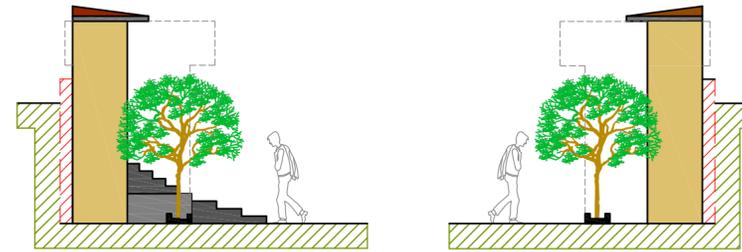

SEZIONE A - A OSSARIO N° 2 - 130 Cellette

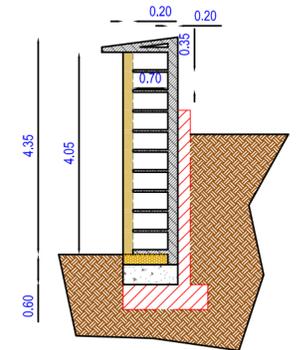

COMUNE DI
GRANITI
(Prov. di Messina)

Demolizione di loculari esistenti all'interno dell'area cimiteriale del Comune di Graniti, ricostruzione di nuovi loculari nello stesso sito e realizzazione di ossari

PROGETTO DI FATTIBILITA' TECNICA ED ECONOMICA

Piante, Prospetti e Sezioni Ossari


SCALA
1:50
ALLEGATO
GRAFICO
5

Graniti, II


IL PROGETTISTA

L'IMPRESA PROPONENTE
LE.VI. s.r.l.


PIANTA OSSARIO N° 1 - 50 Cellette

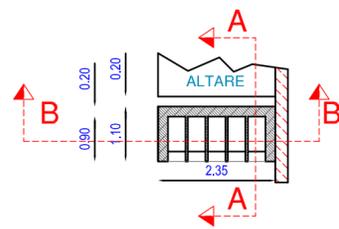


PIANTA COPERTURA OSSARIO N° 1 - 50 Cellette

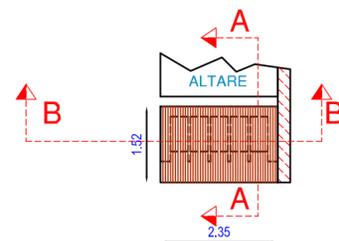


SEZIONE B - B OSSARIO N° 1 - 50 Cellette

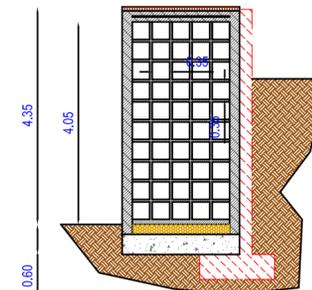

PROSPETTO FRONTALE OSSARIO N° 1 - 50 Cellette

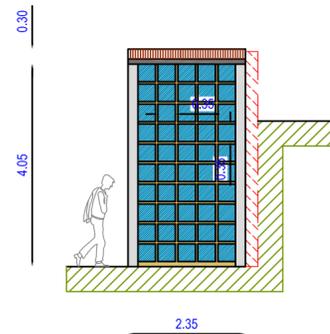

PROSPETTO LATERALE OSSARIO N° 1 - 50 Cellette

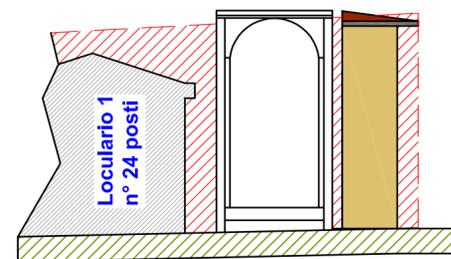

SEZIONE A - A OSSARIO N° 1 - 50 Cellette

